

崔懋森  
建築師事務所  
K.S. FRUI & ASSOCIATES  
ARCHITECTS & ENGINEERS  
台北市大安區敦化南路一段106號1樓1樓  
電話: 02-8773-3568

工程名稱  
PROJECT  
金聯世紀大飯店  
變更使用執照案

說明  
DESCRIPTION

圖名  
TITLE  
湯池結構平面圖

繪圖  
DRAWN



設計  
DESIGNED

核對  
CHECKED


檔名  
JOB NO.

張號  
SHEET NO.

圖號  
DRAWING NO.  
S2-07

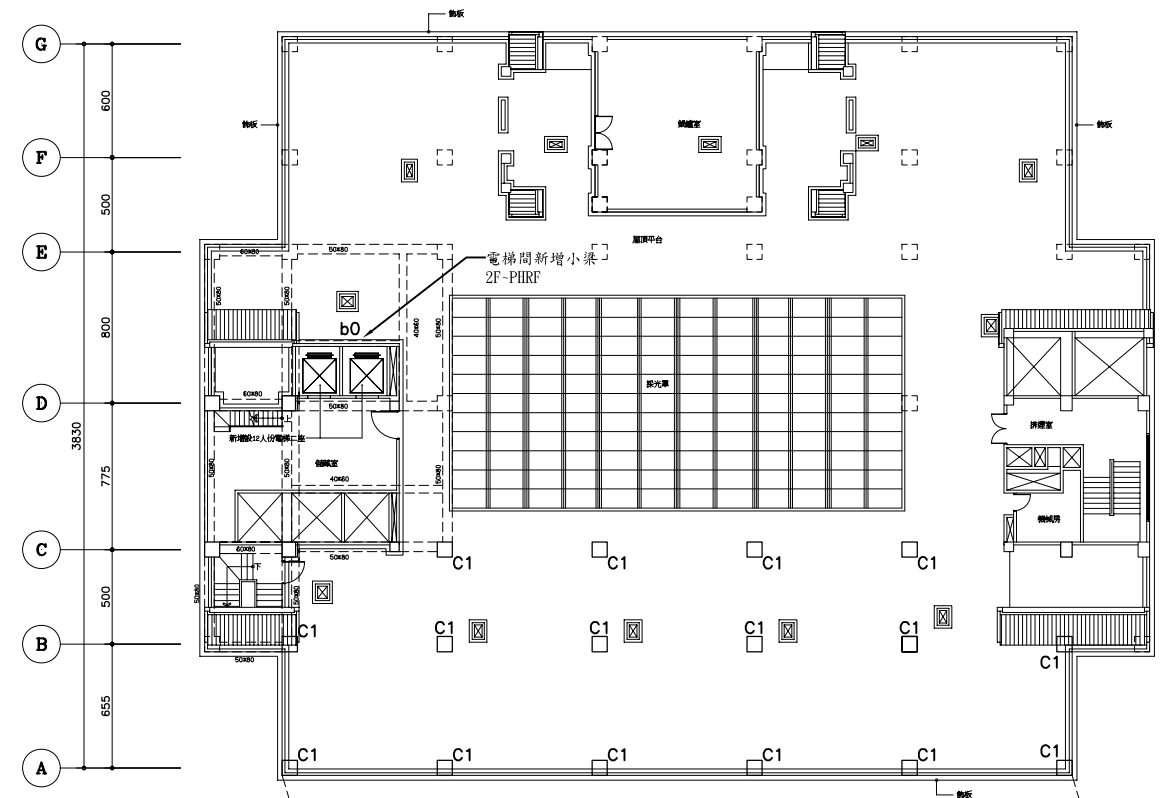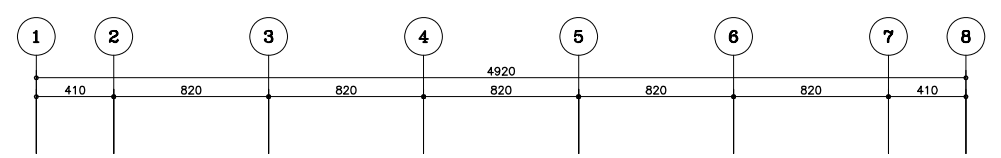


屋突壹層平面圖 SCALE:1/200

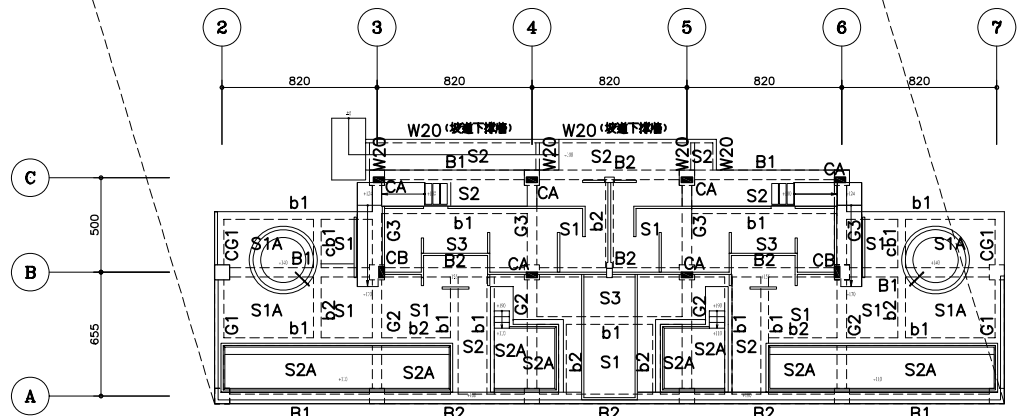

湯池層結構平面圖

A1 Scale:1/200 Unit:cm  
A3 Scale:1/400 Unit:cm

屋突二層 結構斷面尺寸表 Unit:cm	
柱編號	混凝土斷面(cm)
C1	80x80
CA	60x30
CB	30x60
梁編號	混凝土斷面(cm)
B1,B2	50x80
G1~G3,CG1	50x80
b1,b2,cb1	40x60
b0	30x50
版編號	混凝土斷面(cm)
S1~S3	t=15
S1A,S2A	t=20

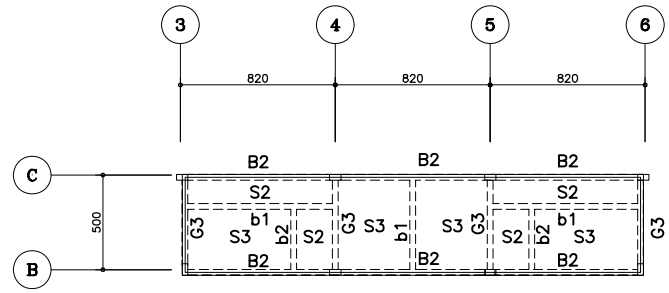

更衣間頂層結構平面圖

A1 Scale:1/200 Unit:cm  
A3 Scale:1/400 Unit:cm

屋突頂層 結構斷面尺寸表 Unit:cm	
梁編號	混凝土斷面(cm)
B2	30x60
G3	30x60
b1,b2	30x60
版編號	混凝土斷面(cm)
S2~S3	t=15

註: 1.混凝土  $f_c'=280\text{kgf/cm}^2$   
鋼筋 #3~#5 ,SD280, $f_y=2800\text{kgf/cm}^2$   
#6~#10 ,SD420W, $f_y=4200\text{kgf/cm}^2$   
2.鋼材 ASTM A36,  $f_y=2500\text{kgf/cm}^2$